


KLINIKUMNUTZUNG "PRINZ VON PREUSSEN"


G	W01 I	W07 I
	W02 I	W08 I
	W03 I	W09 I
	W04 I	W10 I
	W05 I	GW1
	W06 I	GW2

HAUS "ISABELLA"

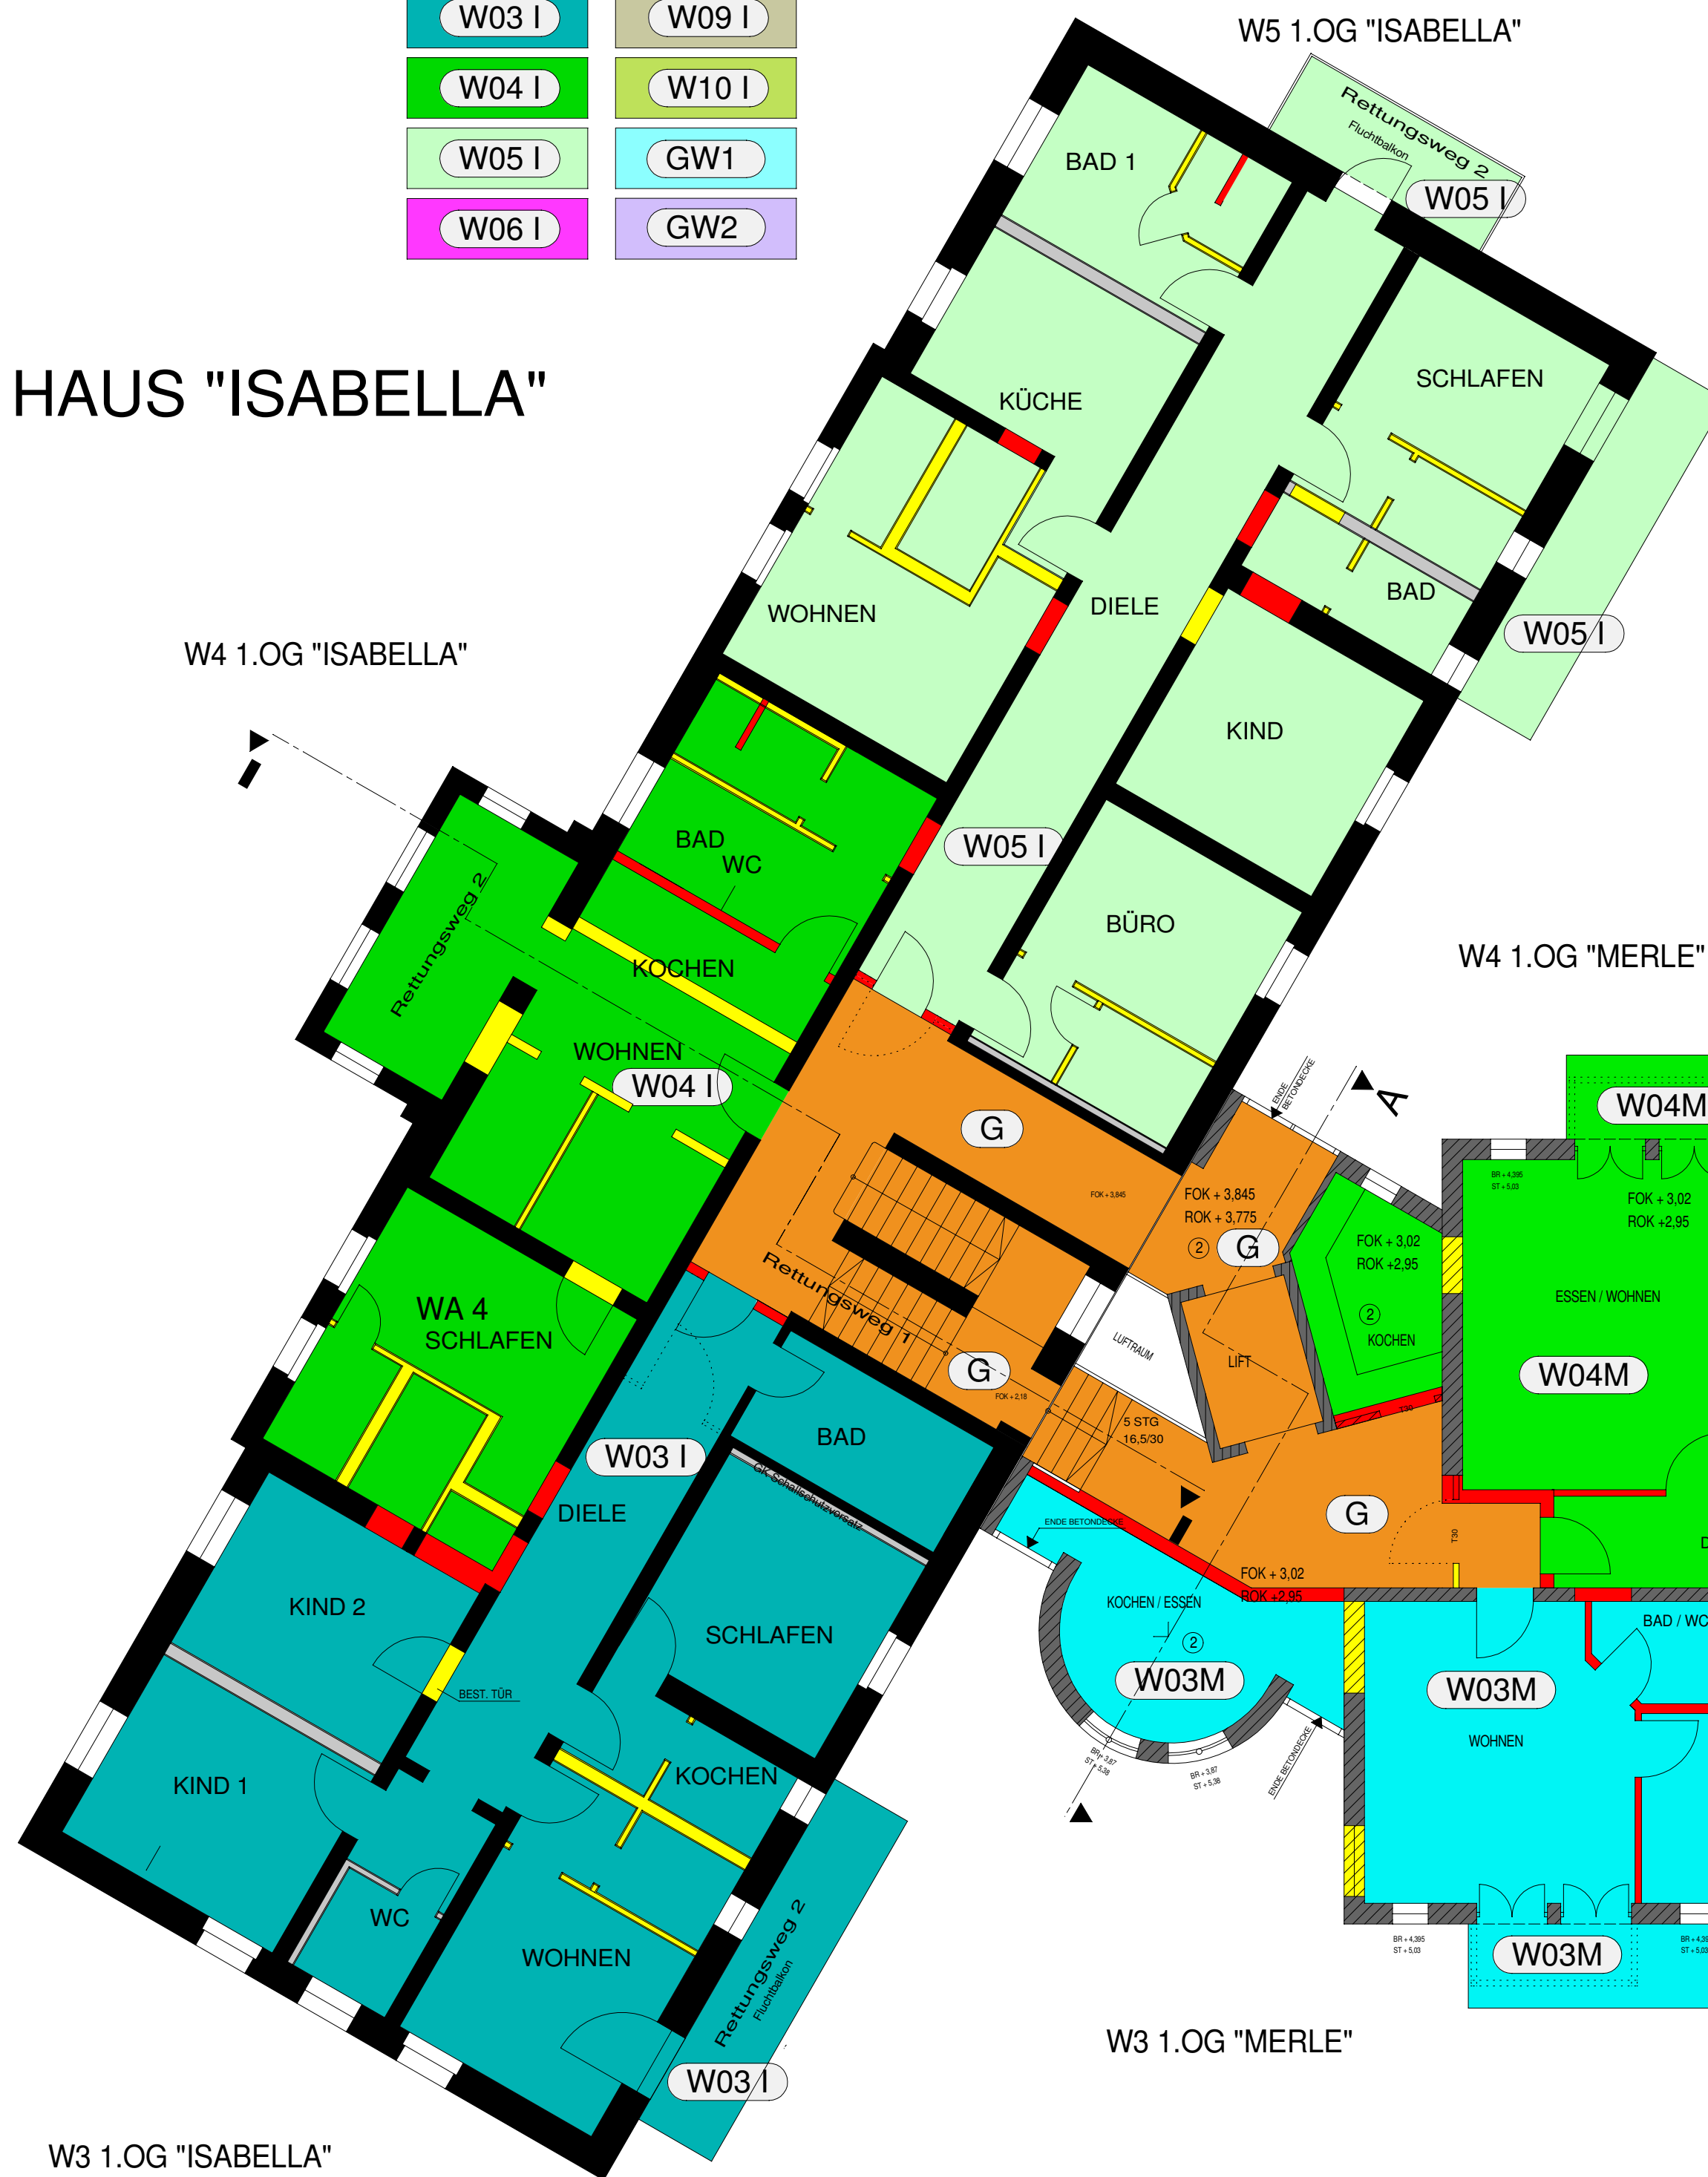

W01M	W07M
W02M	W08M
W03M	W09M
W04M	W10M
W05M	W11M
W06M	W12M

G
snr stell.

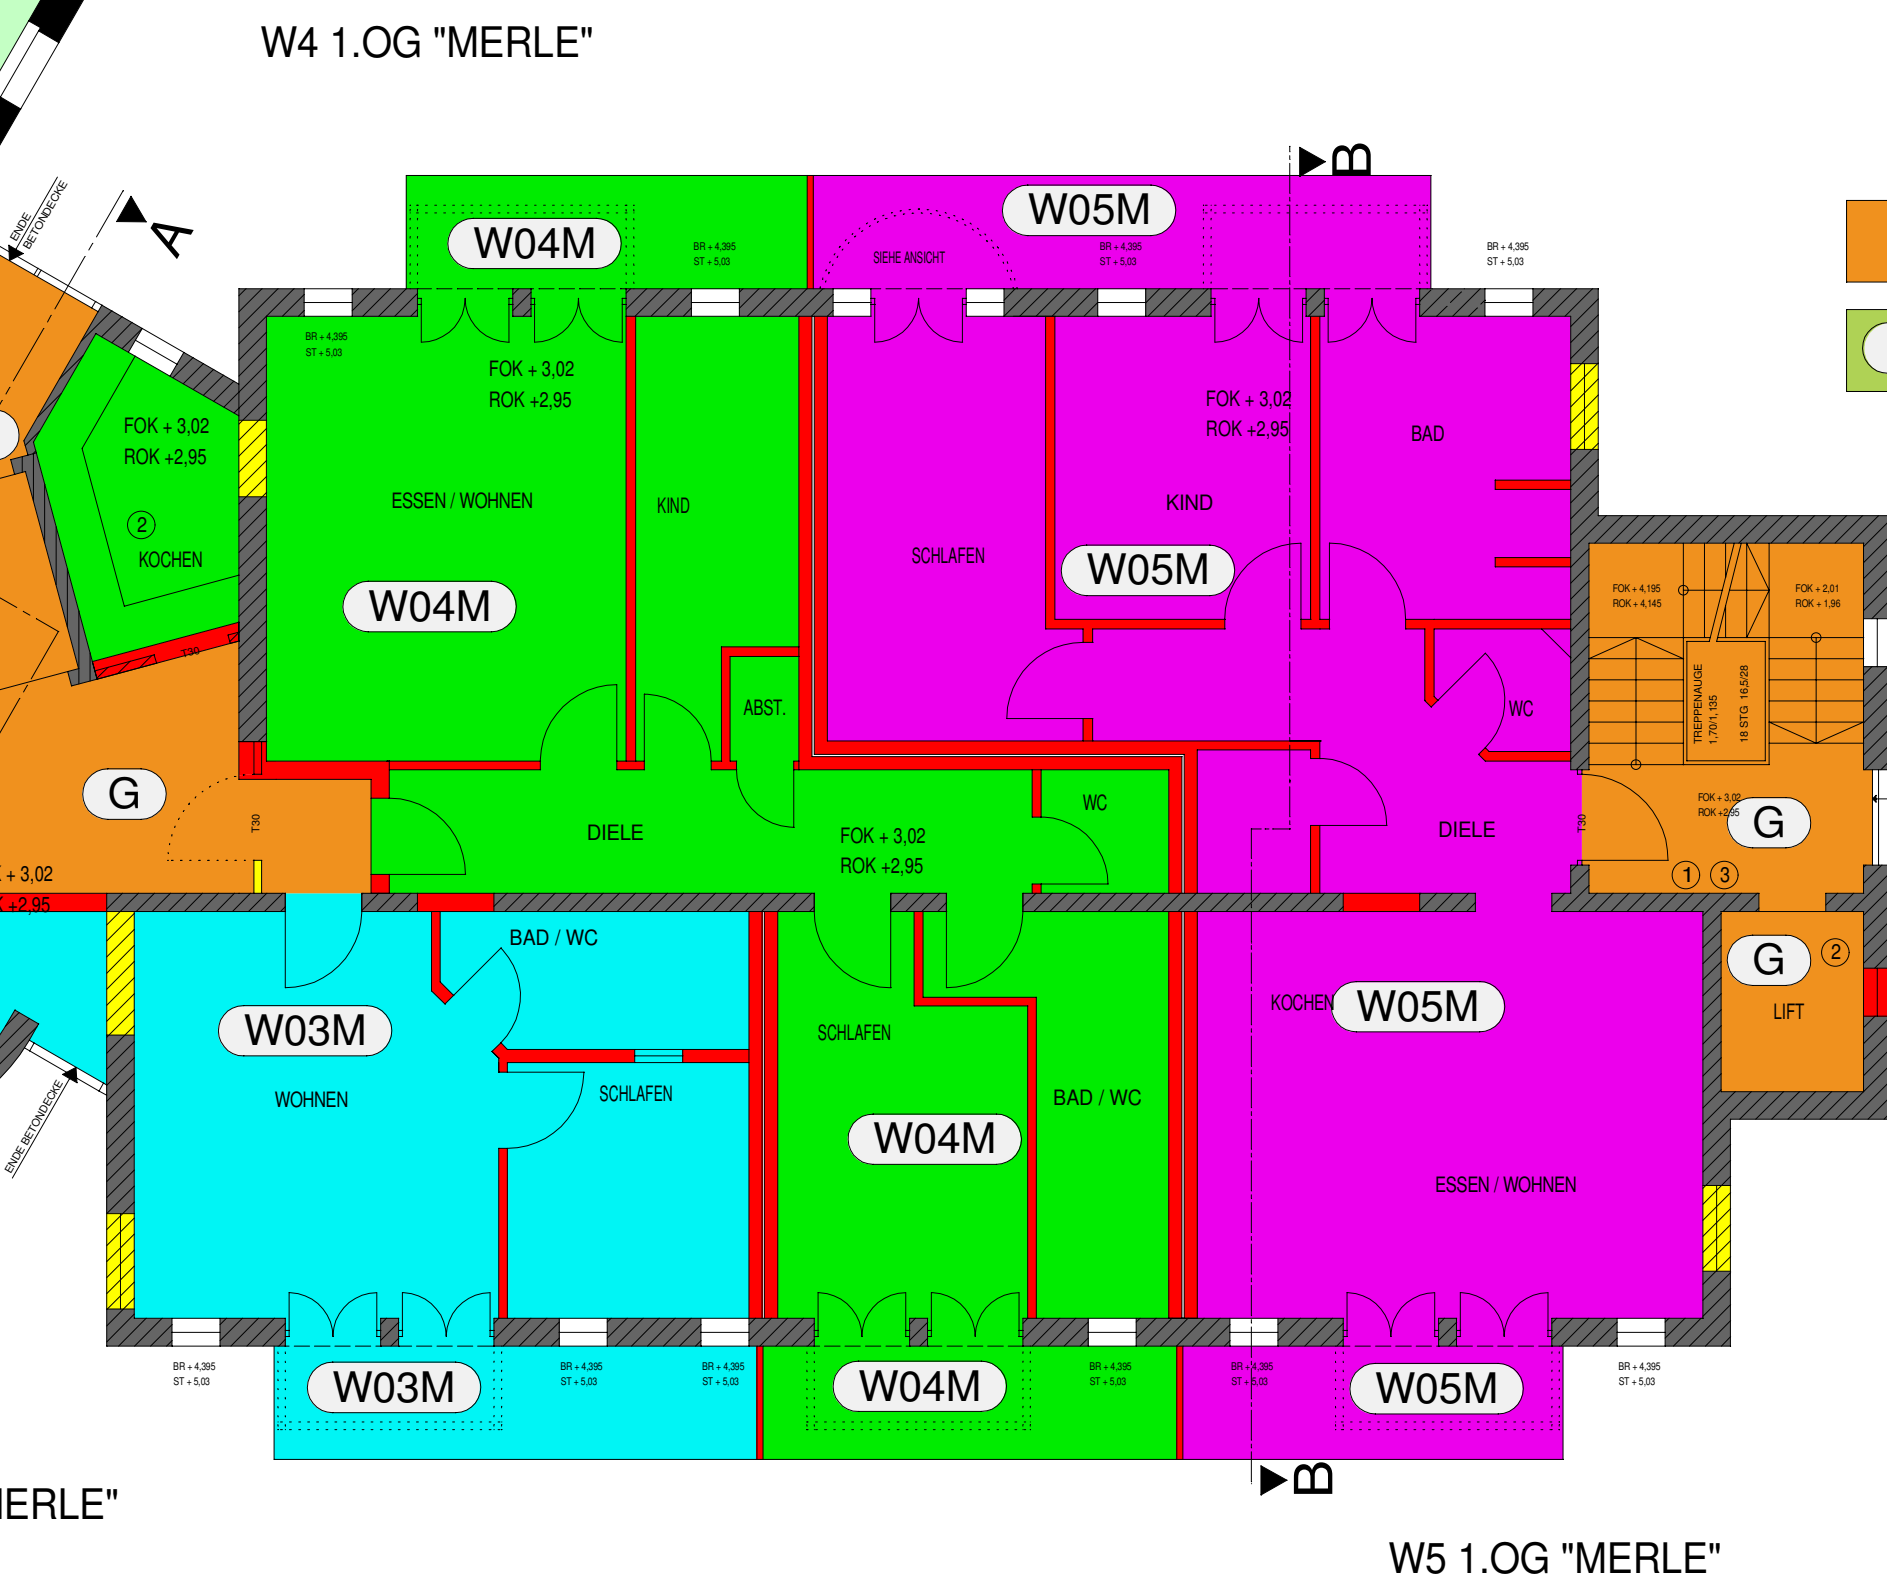

ALLE TRAGENDE BAUTEILE F 90-A
 ALLE RAUMTRENNWÄNDE F 90-AB
 ALLE ABGEHÄNGTEN DECKEN F 30-A

- 1 WANDHYDRANT AN NASSSTIEGLEITUNG
- 2 RAUCHMELDER ZUR BRANDMELDE-ZENTRALE IM HAUS SACHSENHOF
- 3 BEDIENUNG FÜR RAUCHABZUGSÖFFNUNG

1.OBERGESCHOSS EBENE C HAUS "MERLE"

