
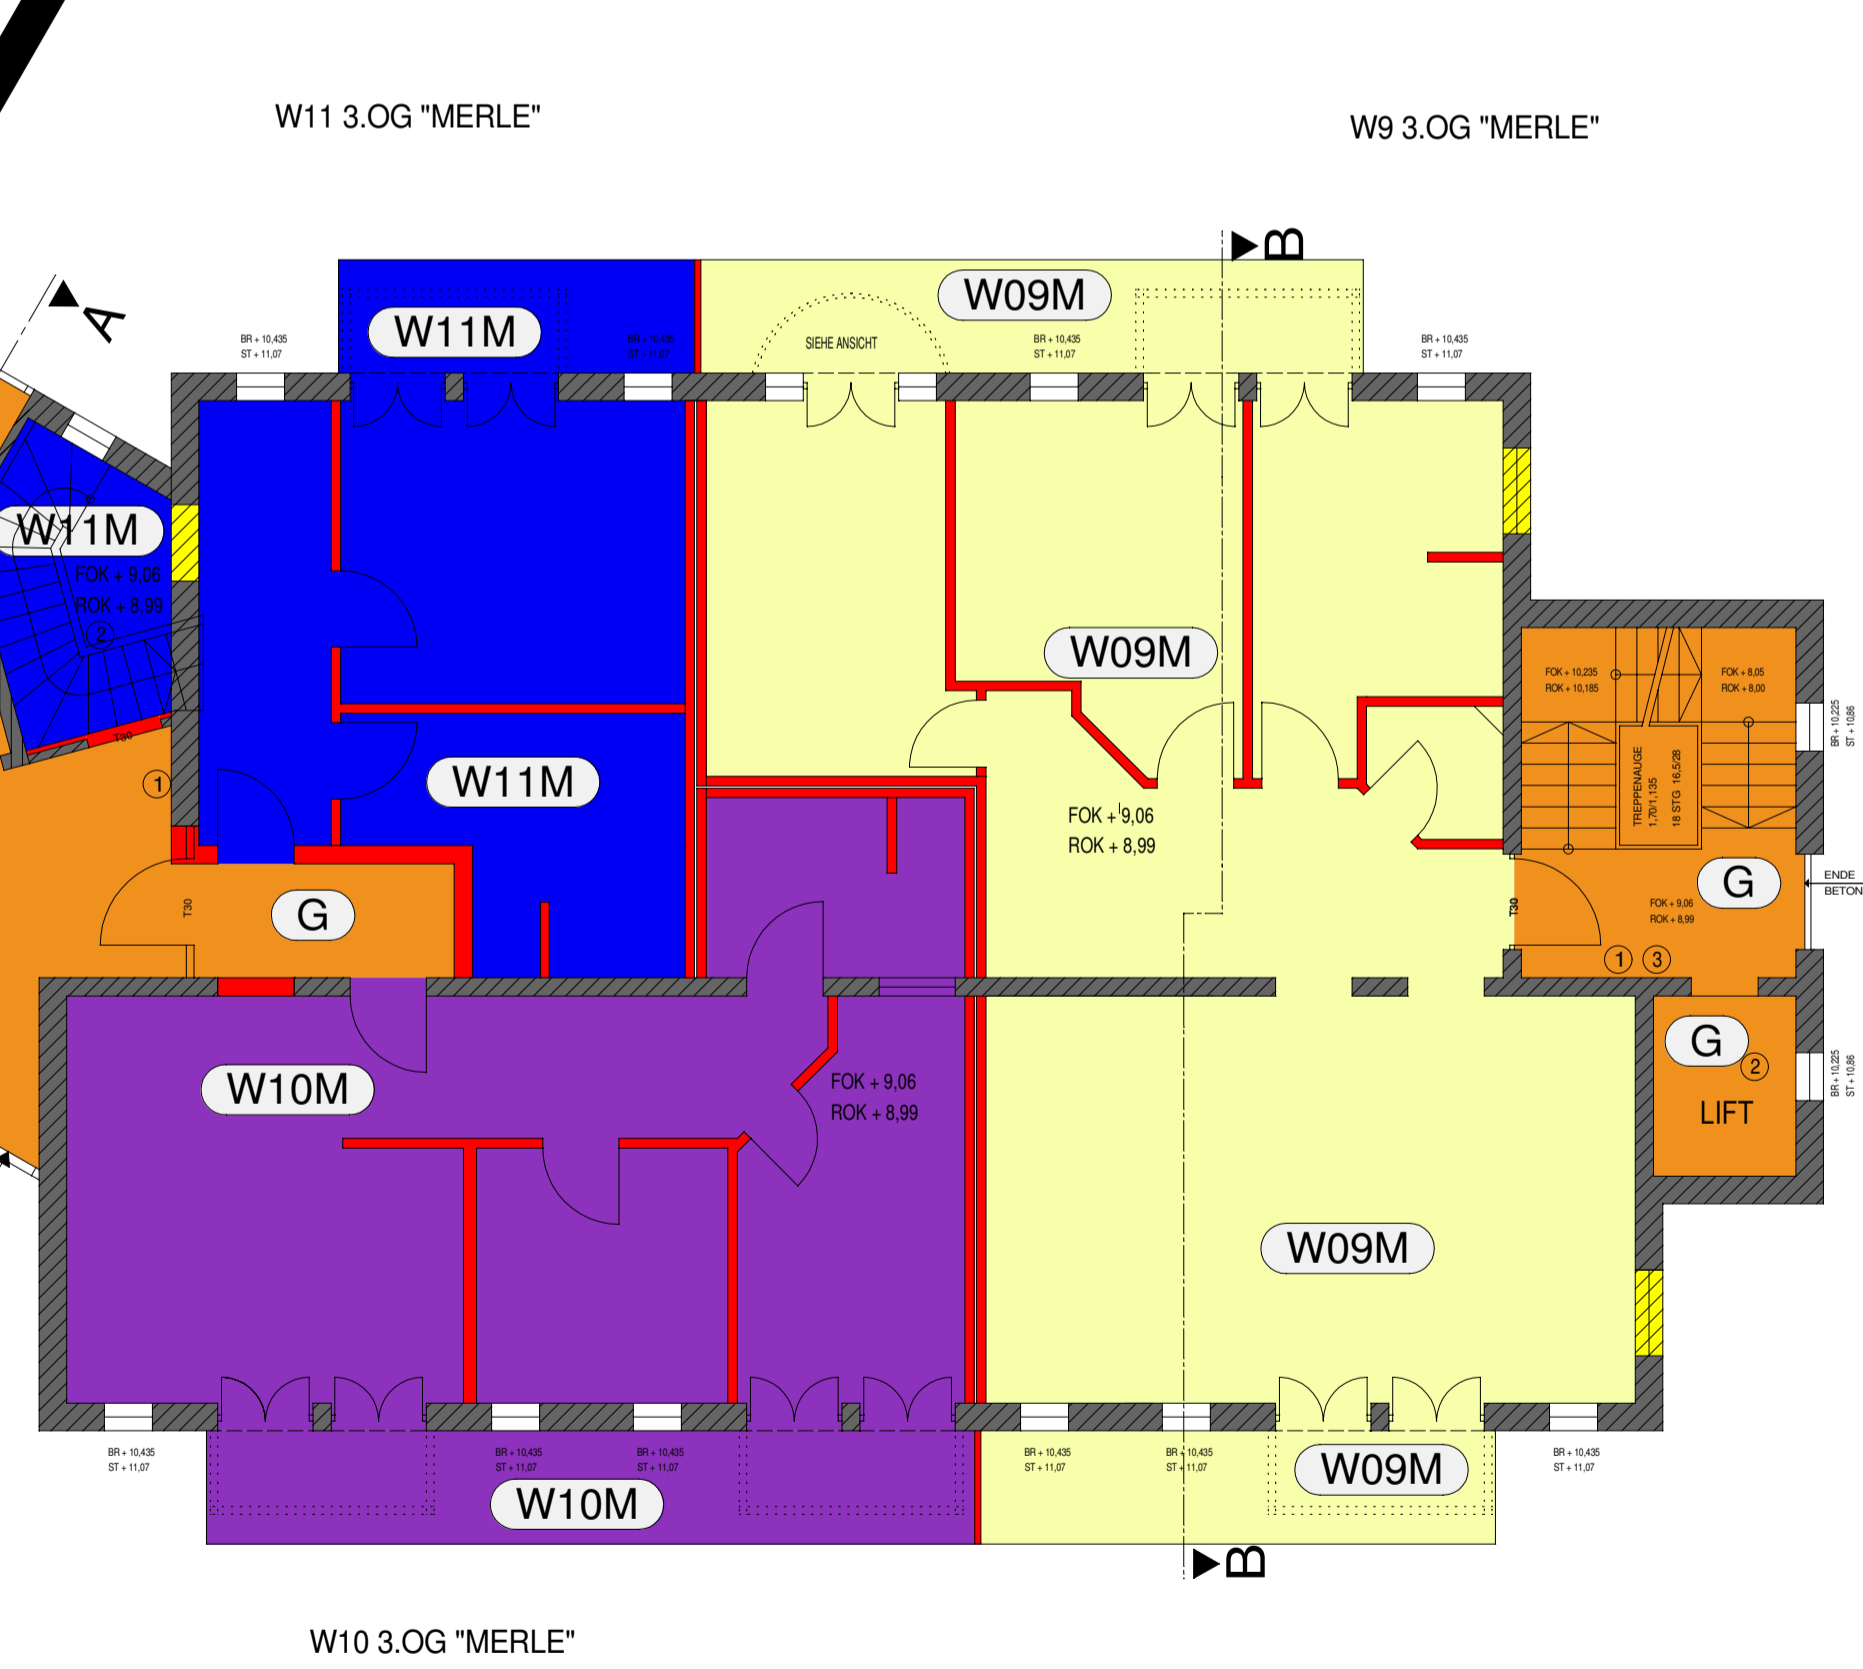


KLINIKUMNUTZUNG "PRINZ VON PREUSSEN"

G	W01 I	W07 I
	W02 I	W08 I
	W03 I	W09 I
	W04 I	W10 I
	W05 I	GW1
	W06 I	GW2

HAUS "ISABELLA"

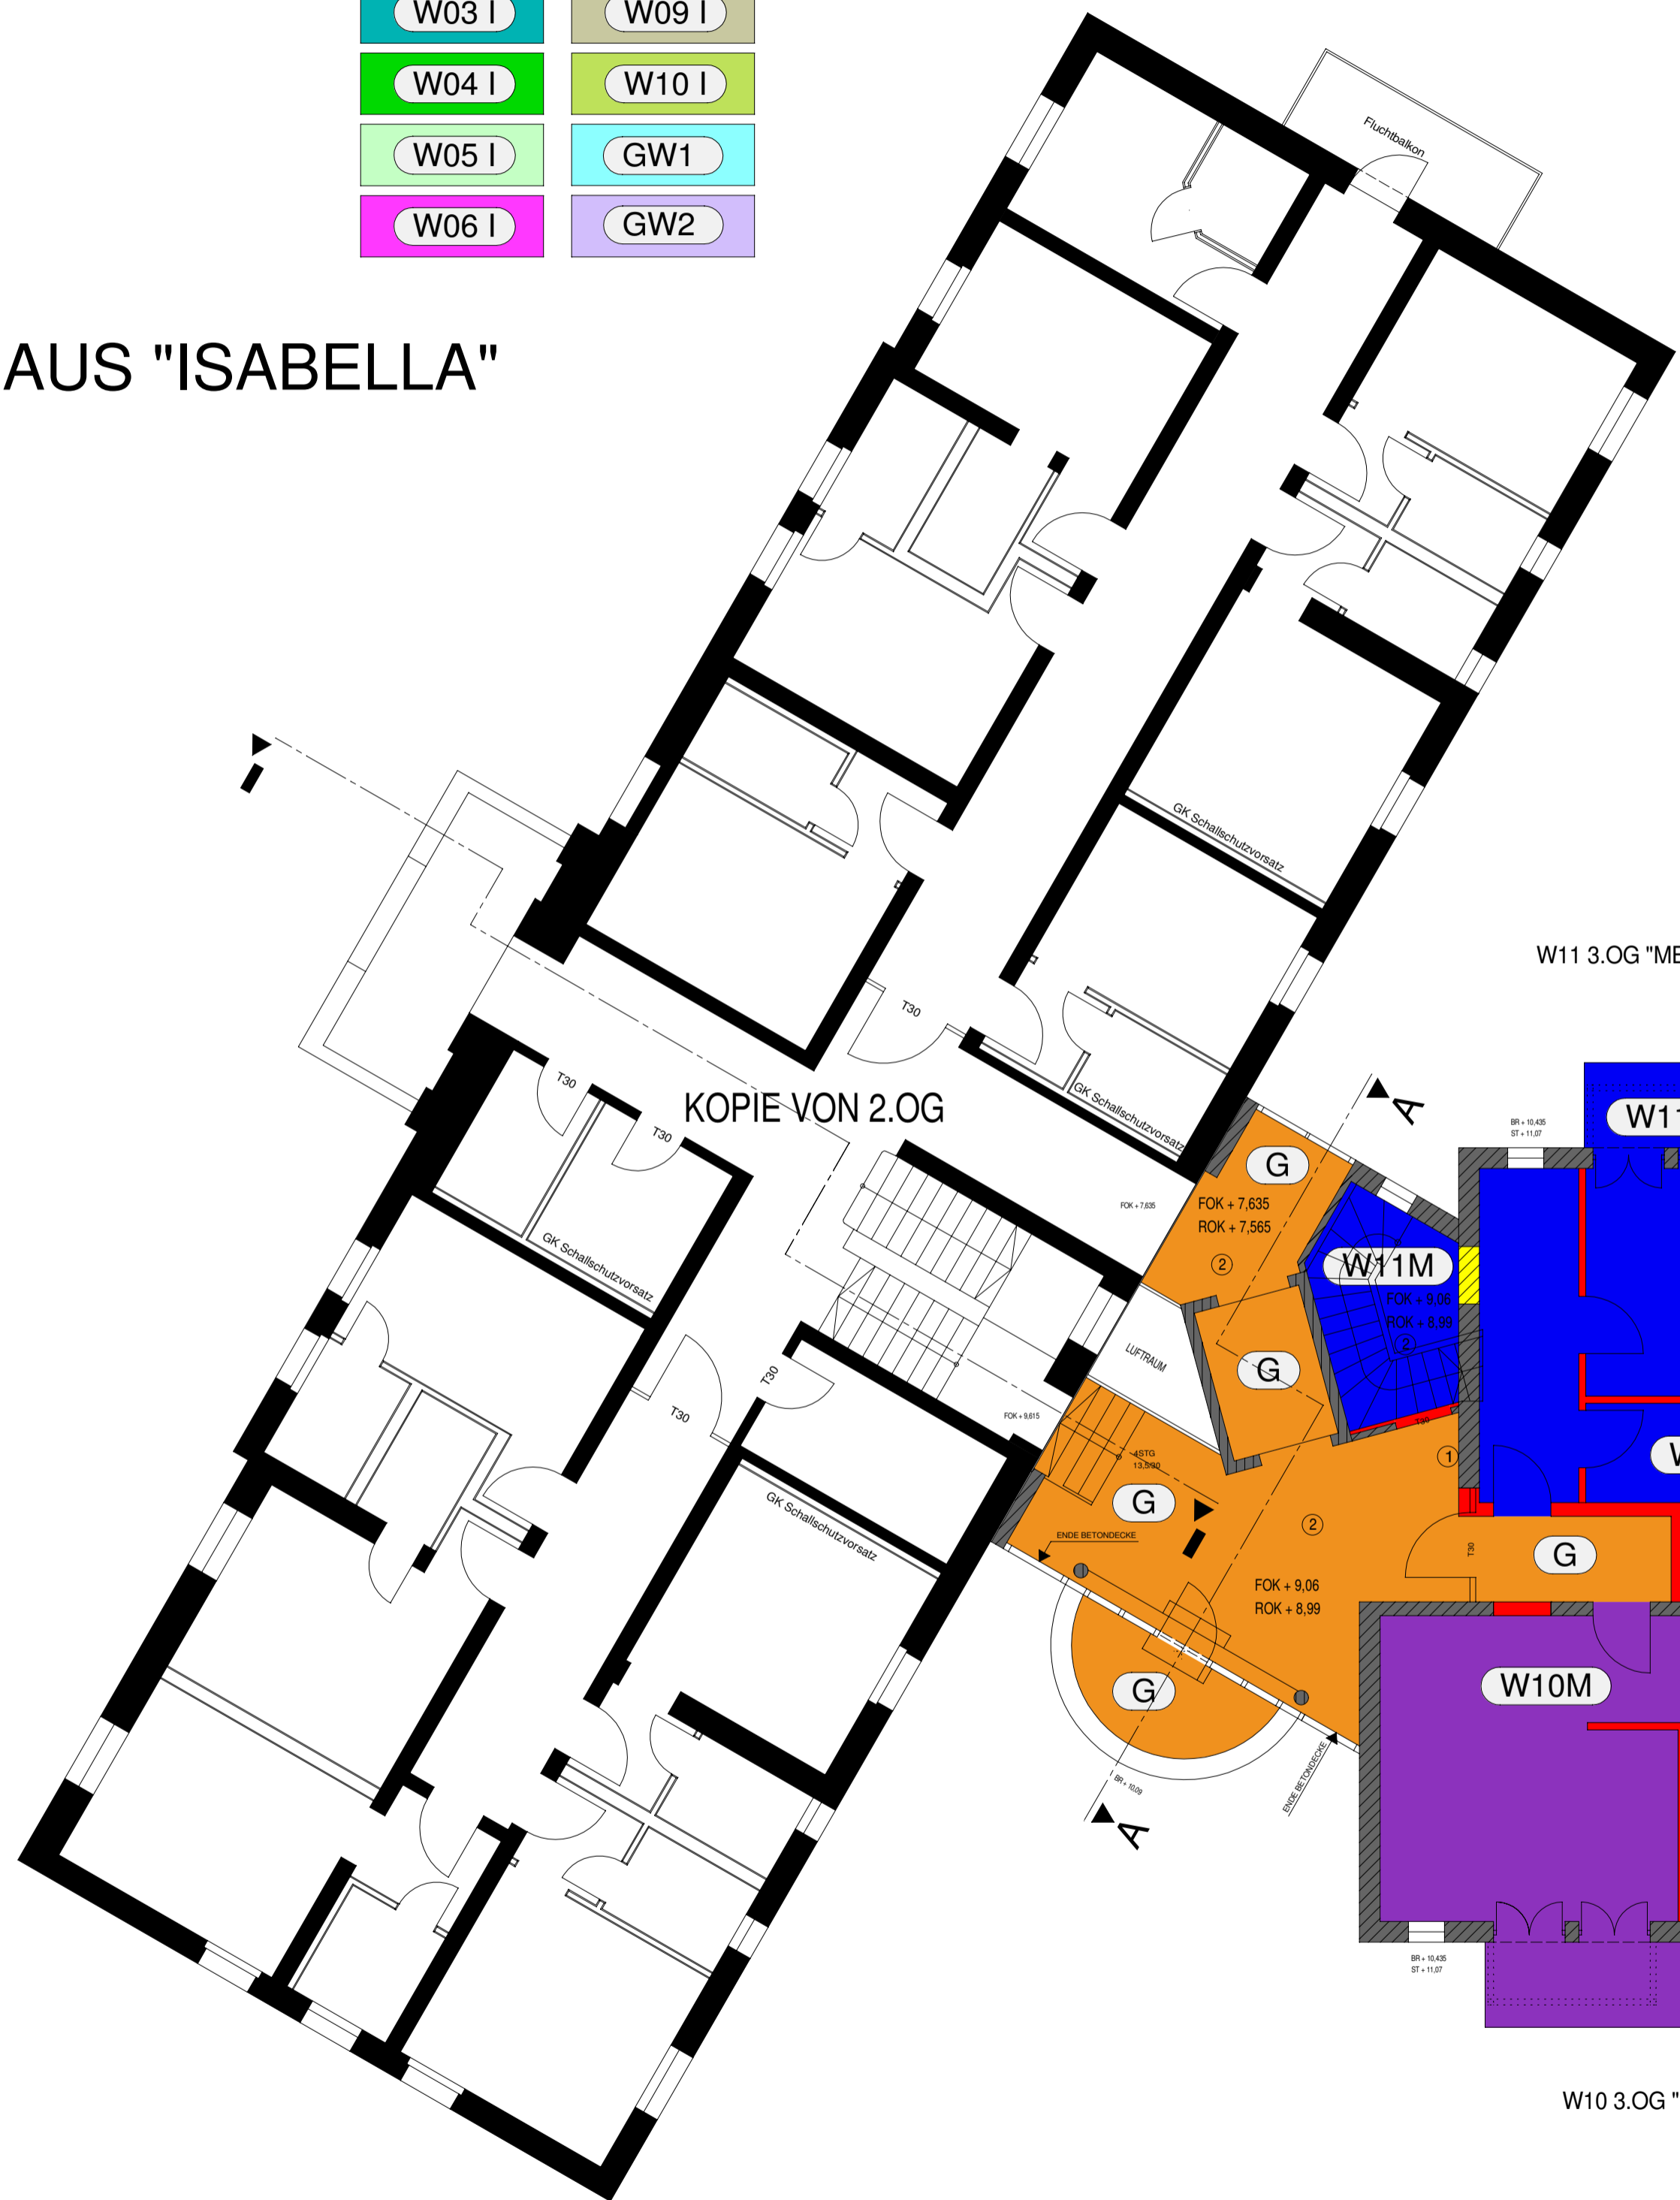

G	W01M	W07M
snr stell.	W02M	W08M
	W03M	W09M
	W04M	W10M
	W05M	W11M
	W06M	W12M

ALLE TRAGENDE BAUTEILE F 90-A
 ALLE RAUMTRENNWÄNDE F 90- AB
 ALLE ABGEHÄNGTEN DECKEN F 30-A

1 WANDHYDRANT AN NASSSTEGLEITUNG
 2 RAUCHMELDER ZUR BRANDMELDE-
 ZENTRALE IM HAUS SACHSENHOF
 3 BEDIENUNG FÜR RAUCHABZUGSÖFFNUNG

3.OBERGESCHOSS EBENE G HAUS "MERLE"

